

DRUHY POZEMKŮ:

skutečný stav	popis
r	Omezená plocha
	Zahrada
	Trvalý travní porost
	Les
	Vodní plocha
	Zast. plocha, nádvah
	Ostatní plocha

ZÁKLADNÍ ÚDAJE:

skutečný stav	popis
	Obvod KaPÚ
	Zastavěné plochy
	Zastavěné plochy
	Hranice KÚ

k.ú. Opalice/k.ú. Chlumeč


Na lípkách
III/00354
MK1

popis	skutečný stav
Název kaPÚ	
Zastavěné plochy	
Zastavěné plochy	
Hranice KÚ	
Název kaPÚ	
Název místní	
Sílnice III/2	
Místní komunikace	
Vrstevnice zdůrazněné	
Vrstevnice základní	
Vrstevnice doplňkové	

OPATŘENÍ K OCHRANĚ ZPF:

skutečný stav	popis
	Změna naměřené polohy

k.ú. Záluží nad Vítavou

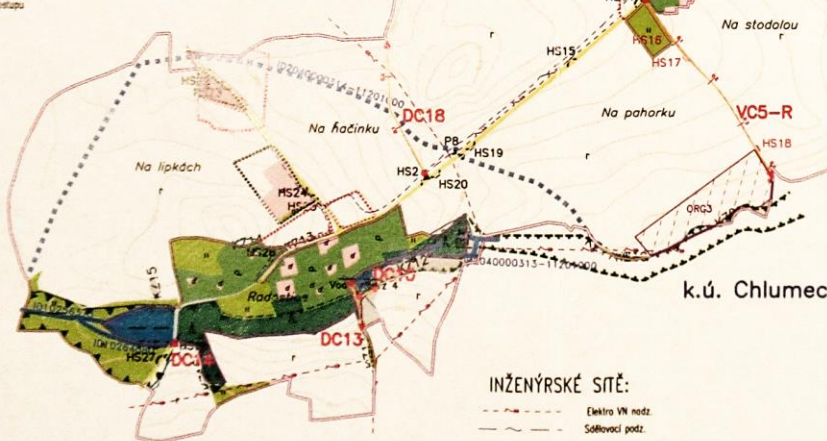

OPATŘENÍ K ZPŘÍSTUPNĚNÍ POZEMKŮ:

HC/VC/DC/LC	skutečný stav	popis	skutečný stav	popis
HC1		Označení cesty	HC2-R	Hlavní Vedecká Dopravní/ Lesní
HS6		Popis	V2	Popis
P3		Popis cesty	S7	Obojstranná cesta přilpšená/oklen
		Obojstranné cesty přilpšená/oklen	P1	Whytone
		Whytone		Hospodářský směr
		Hospodářský směr		Propustek
		Propustek		Vodovod/ jmk
		Vodovod/ jmk		

INŽENÝRSKÉ SÍTĚ:

	Elektro VN nadz.
	Sdílovací podz.

VODOHOSPODÁŘSKÁ OPATŘENÍ:

stav	popis
	Vodní nádrž s popisem
	Vodní lok. popis
	Zatrubnění
	Občasná vodotěs
	Zatrubnění meliorační zařízení

OPATŘENÍ K OCHRANĚ A TVORBĚ ŽIVOTNÍHO PROSTŘEDÍ:

stav	název	popis
	NBC 52	Nadregionální biocentrum
	LBC 0299	Lokální biocentrum
	LBK 04565	Lokální biokoridor
	IP3	Interakční prvek liniový - aleje, popis
	Blanský les	Lokality NATURA 2000, popis

Významová	Zodpovědný projektant	Opisovatel situace	Kontrola
Ing. Petr Hrdlička	Ing. Jaroslav Dobrá	Ing. Jaroslav Dobrá	Ing. Jaroslav Dobrá
Kraj: Jihomoravský			
ÚO: Kamenný Újezd			
Investor: SPK, Pásmo/České Budějovice			
Město: KOMPLEXNÍ POZEMKOVÉ ÚPRAVY v k.ú. Opalice			
Stupeň: 1:500		KaPÚ: 11/2019	
Datum: 11/2019		Záv. čísto: 084 80/19	
Měřítko: 1:500		List: 1:500	
Obsah: Mapa plánu společných zařízení - aktualizace			